



## נספח בינוי


נספח לתכנית מס' 460-0951426

פינוי בינוי


ברחוב וייצמן פינת העצמאות בגדרה

גליון 1 מתוך 1

תחולה	מנחה
תיאור תאריך עריכת הנספח	
קניימ	1500
תרשימים נוספים	קניימ
שם תרשים	1X.XXX
שם תרשים	1X.XXX
שם תרשים	1X.XXX
שמות וחתימות:	
עורך	חגית שרעף
הנספח	שם חתומי

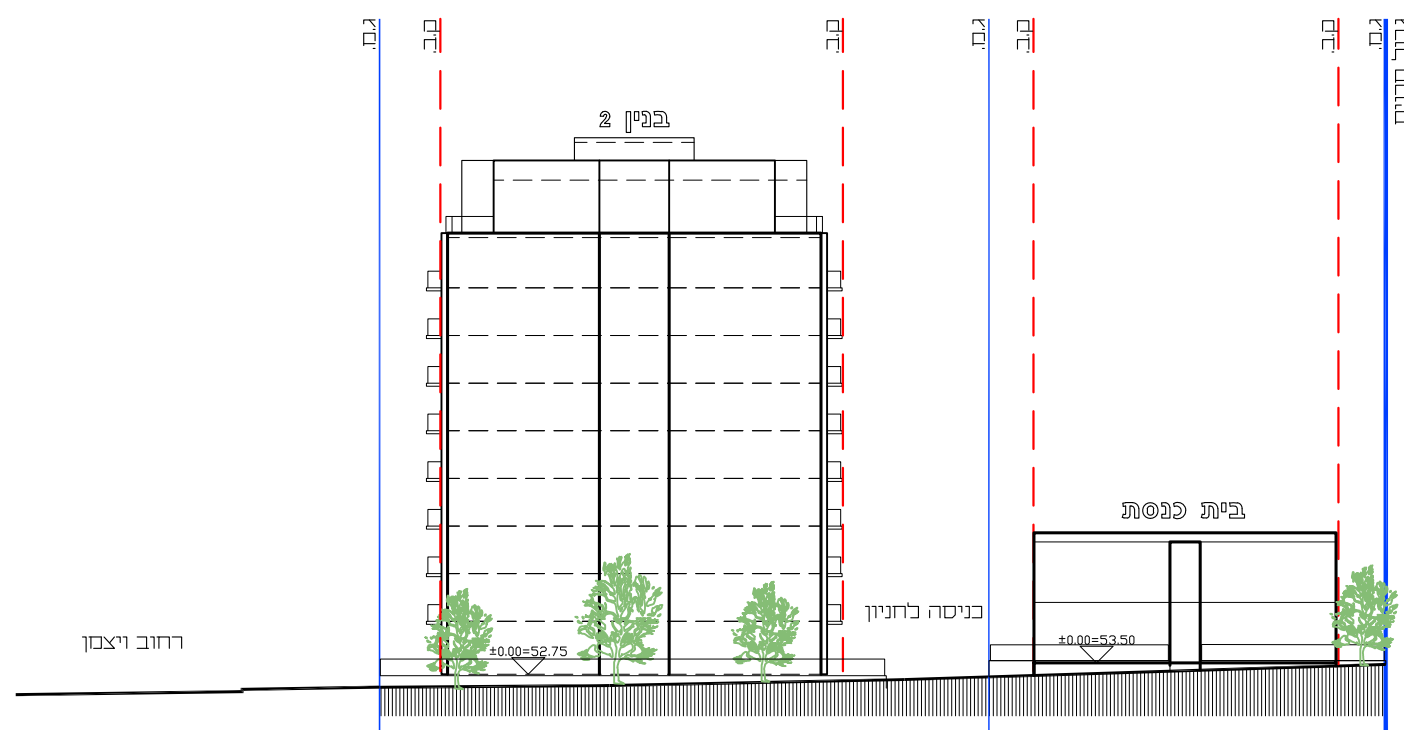


מבט מרחוב ראובן לכיוון דרום מערב

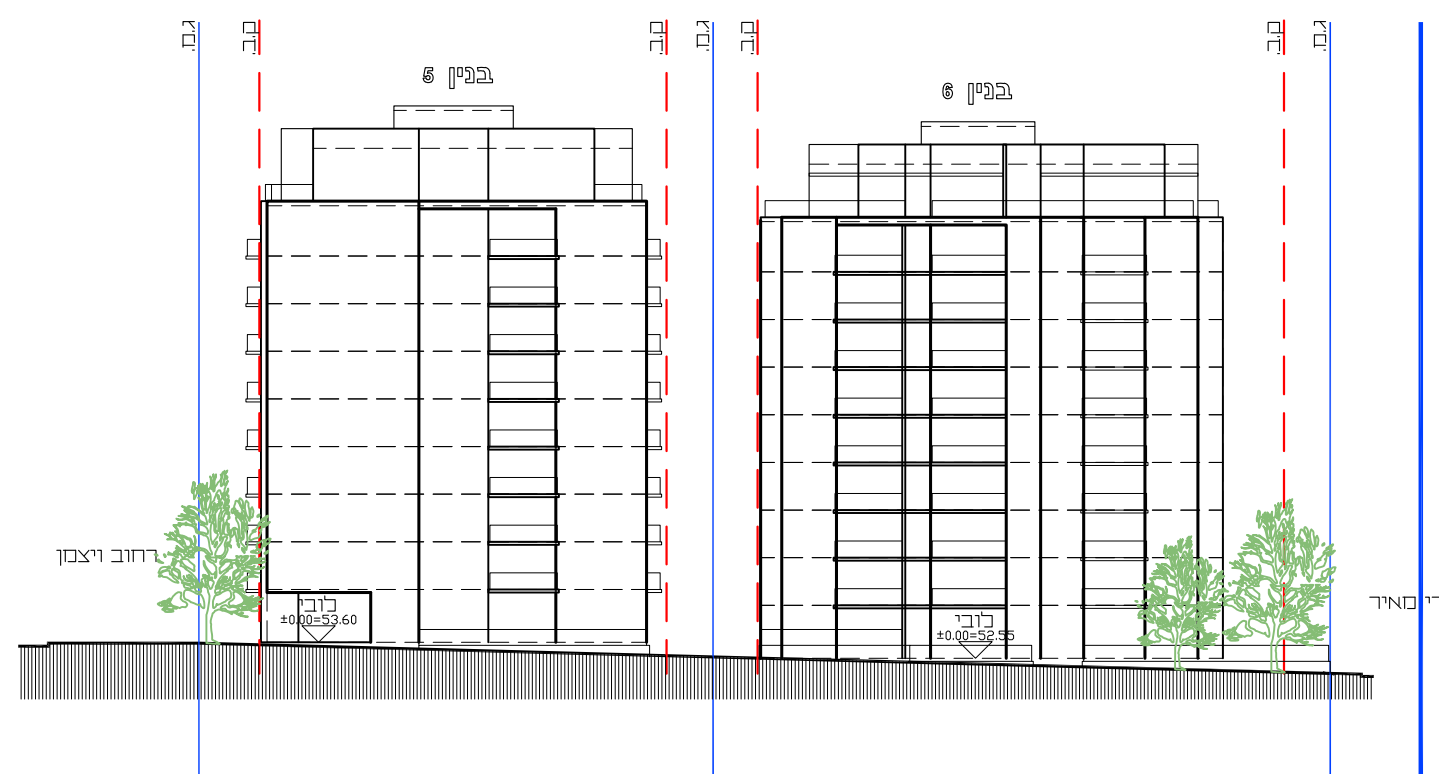


מבט מרחוב העצמאות לכיוון דרום מזרח



מבט מרחוב צוברי מאיר לכיוון צפון מערב

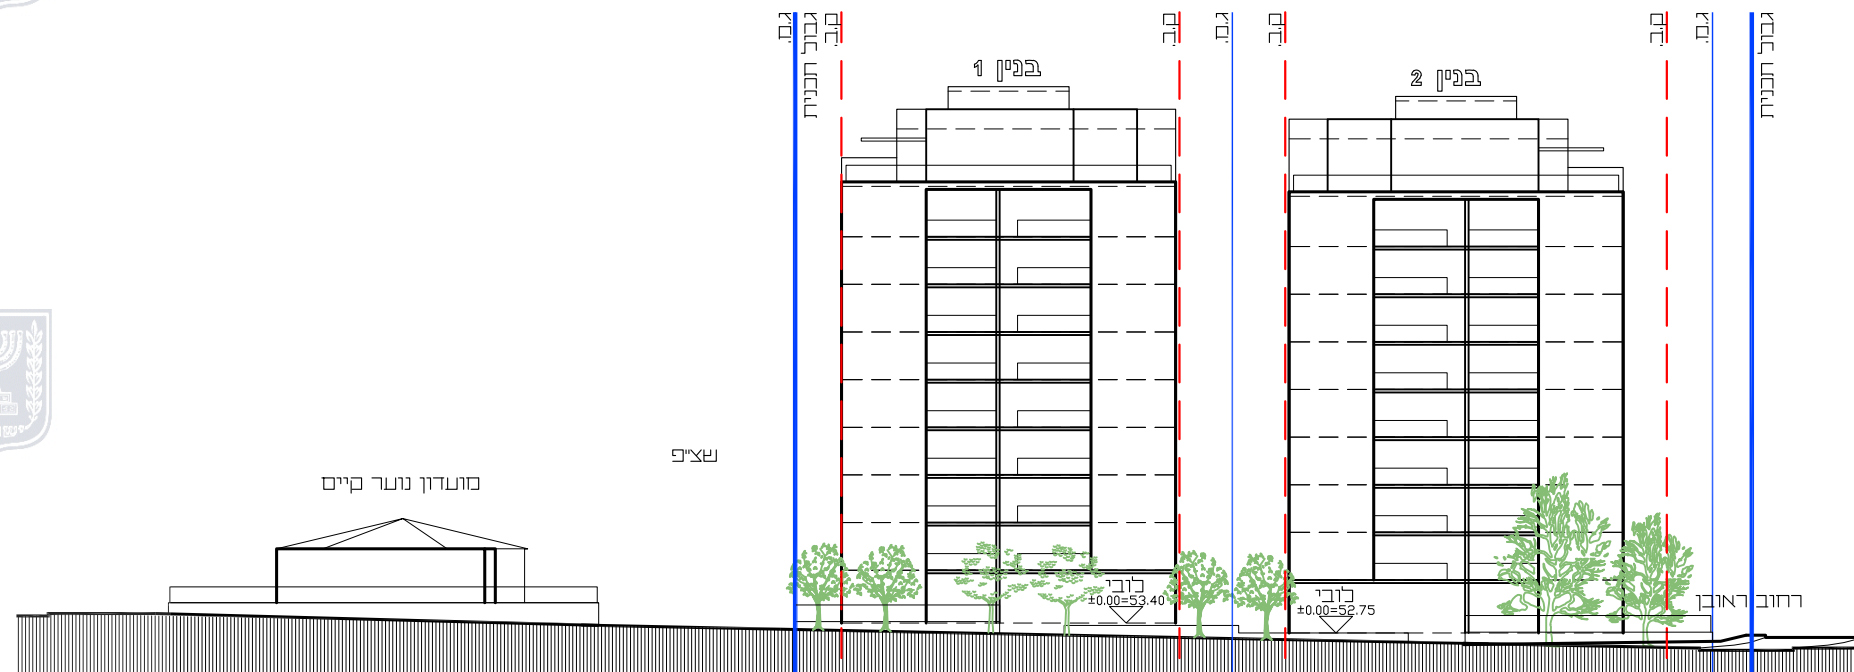

מבט מרחוב ויצמן לכיוון צפון מערב

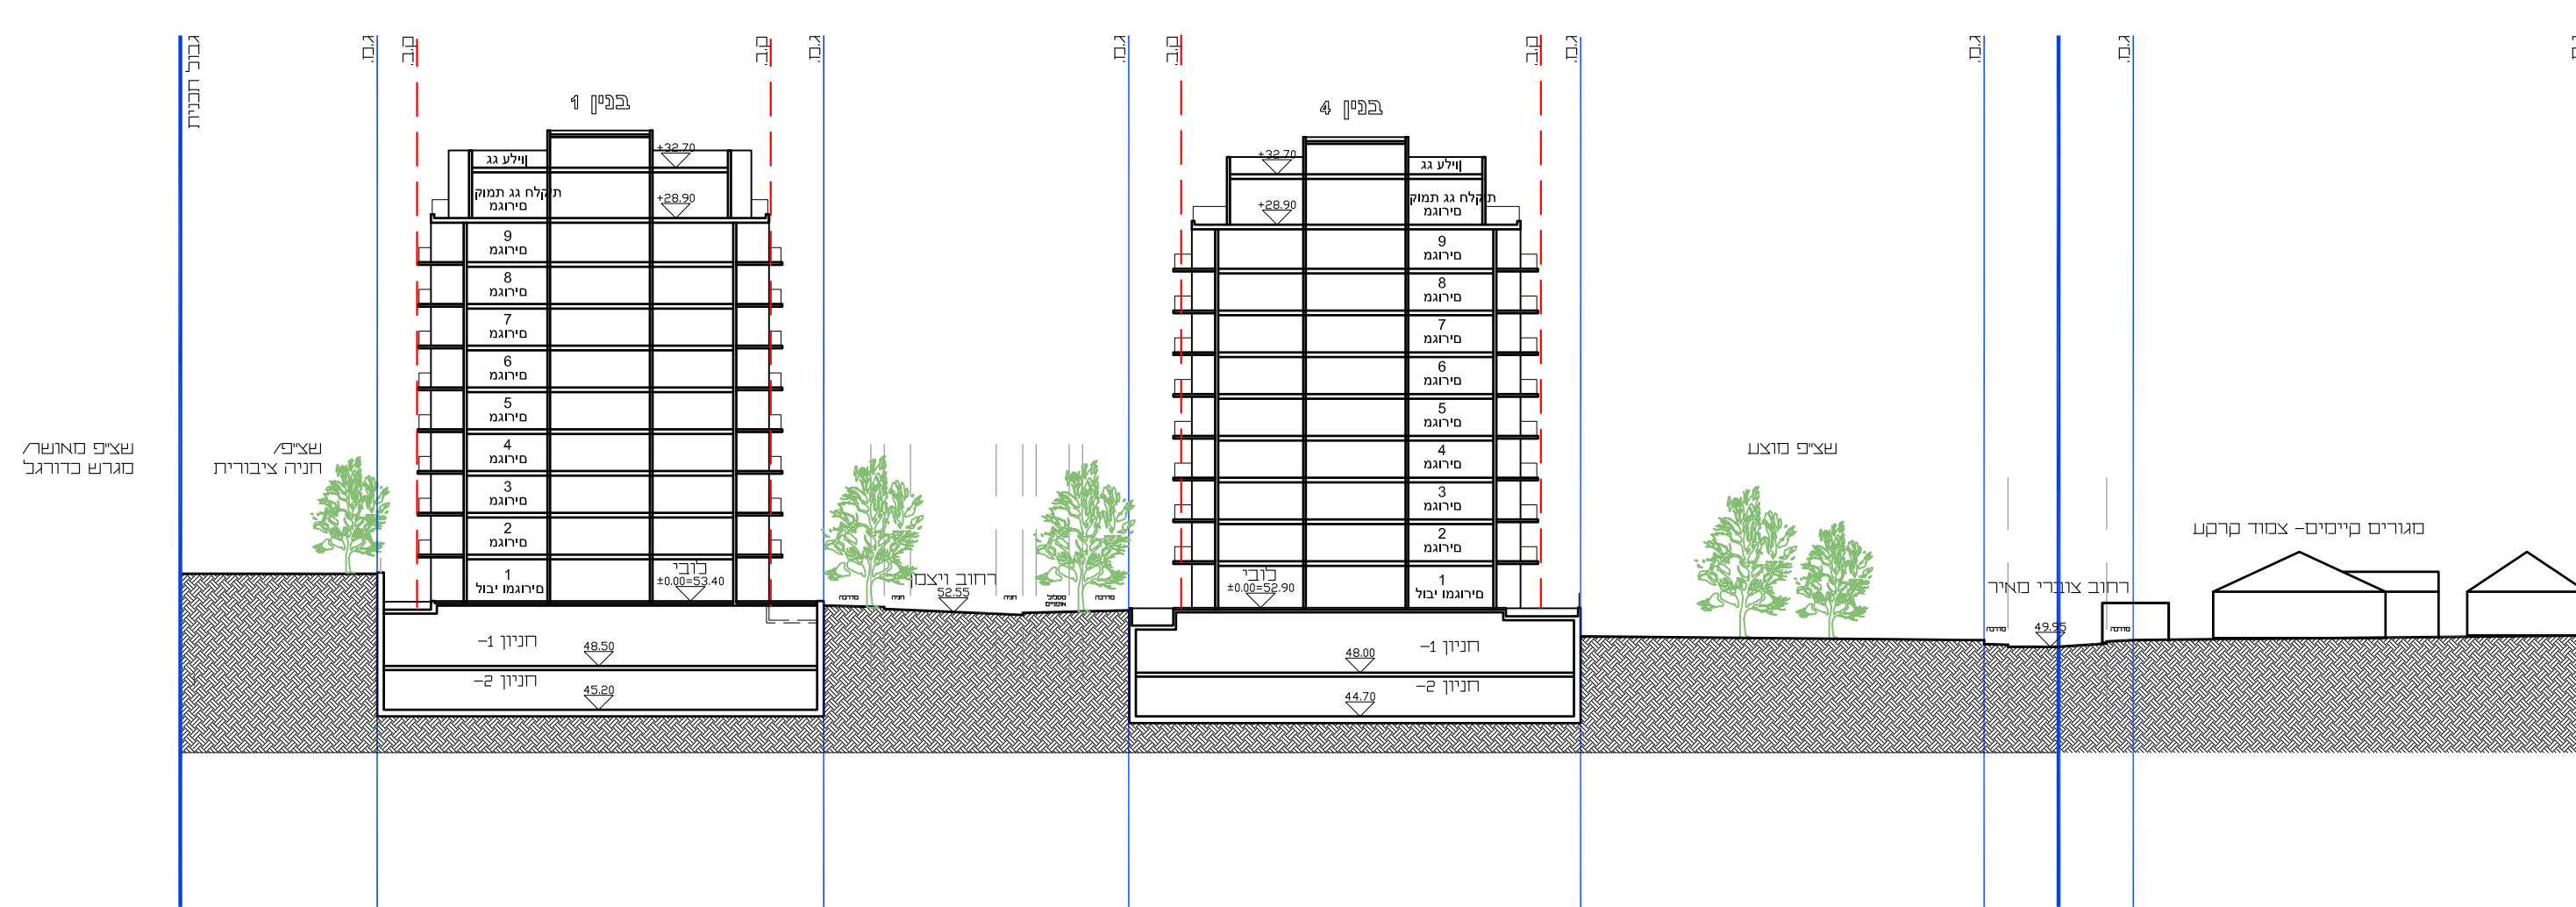

חתך 1-1



חתך 2-2  
חזית צפונית לאורך רחוב ויצמן

