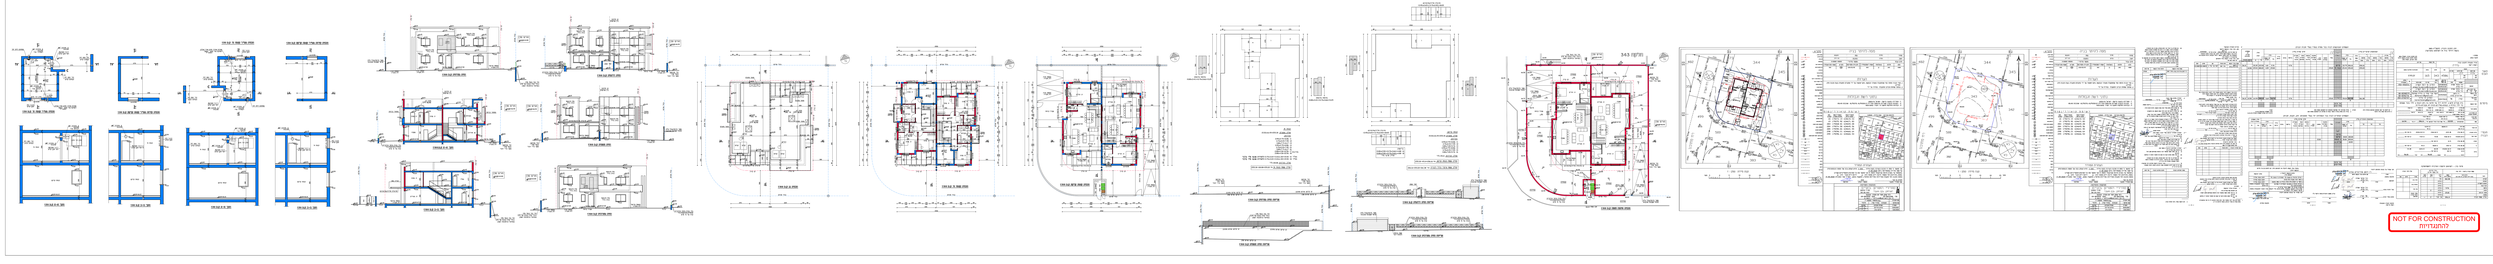
NOT FOR CONSTRUCTION
לא לביצוע